


**План застройки площадки для проведения демонстрационного экзамена по КОД №1.3 по компетенции № Р 9 «Туризм»**

**Компетенция: Туризм**

**Номер компетенции: Р9**

**Общая площадь: 175 м2**

**План Застройки площадки:**

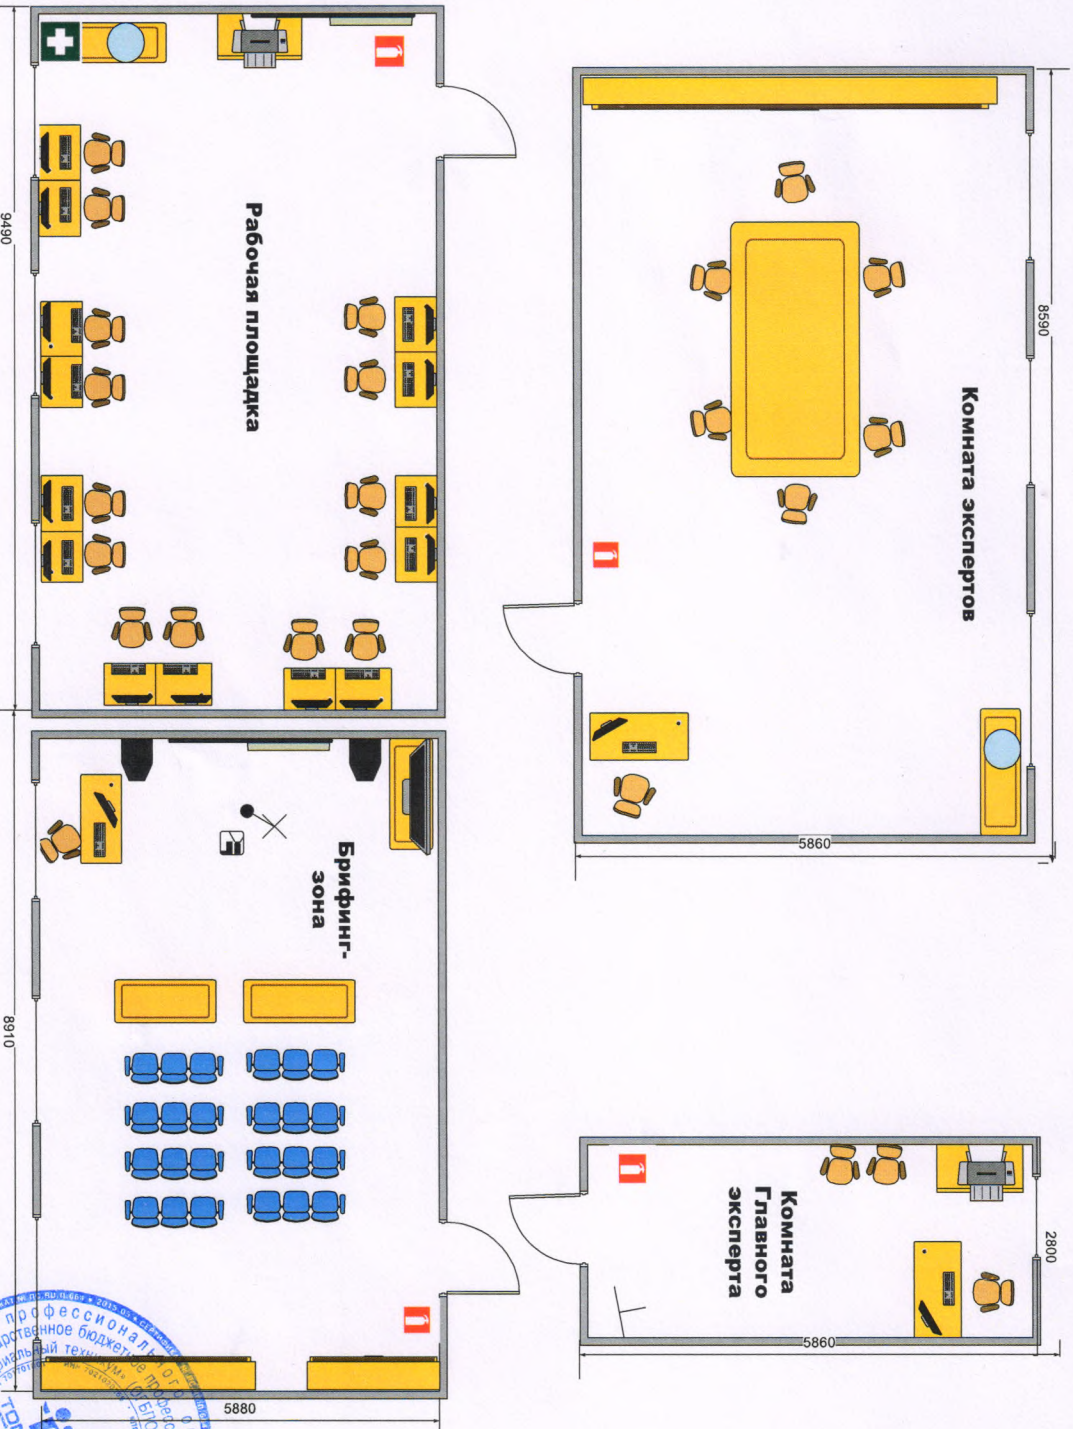

**Условные обозначения:**

- |  |                                           |  |                        |
|--|-------------------------------------------|--|------------------------|
|  | Стол офисный                              |  | Стол офисный           |
|  | Мебель                                    |  | Телевизор              |
|  | Экран для проектора (Интерактивная Доска) |  | Бутыль с водой и помпа |
|  | Компьютер или ноутбук                     |  | Стул офисный           |
|  | Проектор                                  |  | Атлетичка              |
|  | Стул для посетителей                      |  | Огнетушитель           |
|  | МФУ                                       |  | Атлетичка              |
|  | Радиомикрофон со стойкой                  |  | Вешалка напольная      |
|  | Звукоусилительный комплект                |  | Дверь                  |

